

PODSTAWOWE INFORMACJE

GRUBOŚĆ: 8 cm

FAZA: 2,5 x 2 mm

WYMIARY: 30 x 20 cm, 40 x 20 cm, 50 x 20 cm, 60 x 20 cm

KOMBIFORMA: TAK (wszystkie formaty na jednej palecie)

POWIERZCHNIE I KOLORY:


AVANGARDE: agat, topaz, onyx

COLORATTO: marengo, antracytowy, muszelkowy

ZALECENIA: w przypadku barw COLLORATTO w celu uzyskania efektu melanżu zalecane jest na etapie brukowania wybieranie kamieni z różnych miejsc na warstwie z co najmniej 3 różnych palet.

WYKAZ KAMIENI (cm)

skala 1 : 20

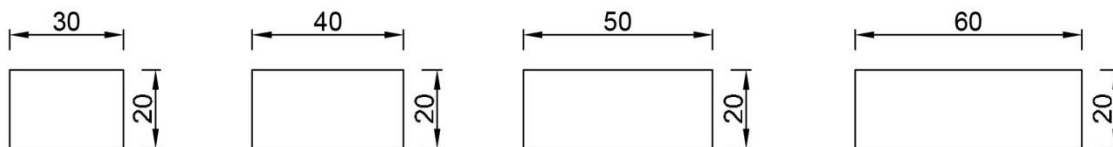

UŁOŻENIE NA PALECIE

WARSTWA: 1,08 m²


IŁOŚĆ KAMIENI NA WARSTWIE:

20 x 30 cm:	3 szt.
20 x 40 cm:	3 szt.
20 x 50 cm:	3 szt.
20 x 60 cm:	3 szt.

PALETA: 8,64 m²

IŁOŚĆ KAMIENI NA PALECIE:


20 x 30 cm:	3 szt.
20 x 40 cm:	3 szt.
20 x 50 cm:	3 szt.
20 x 60 cm:	3 szt.

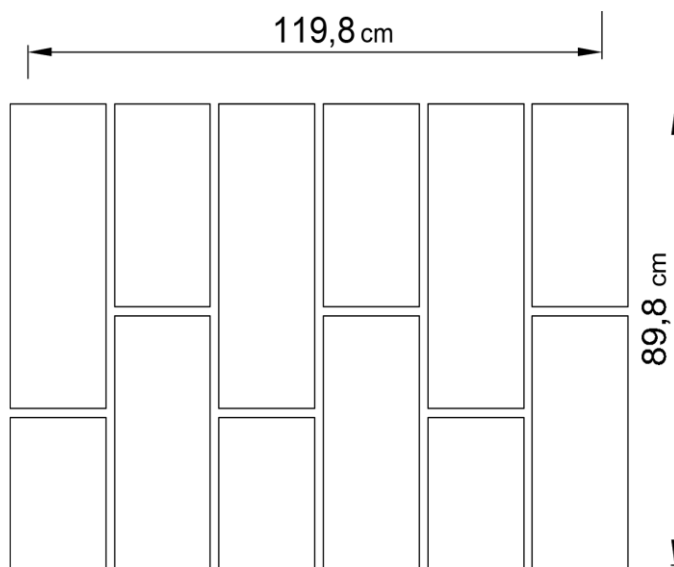


informacja: podany metraż produktu na palecie i na warstwie zakłada fugę o szerokości 2 mm

WZORY UŁOŻENIA (cm)


WZÓR 1

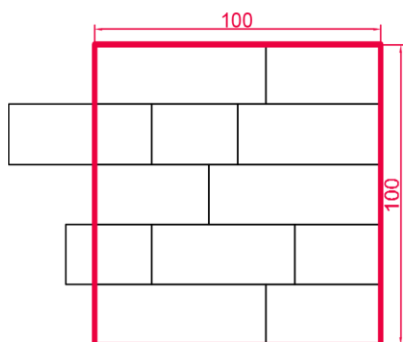


WZÓR 2

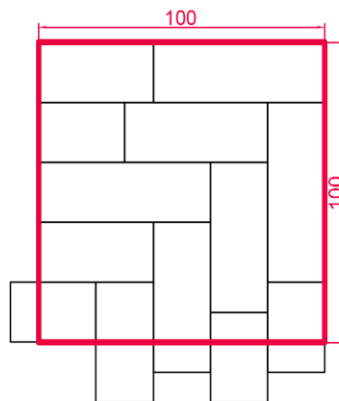


WZÓR 3

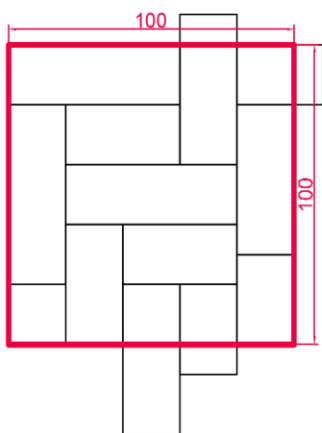

WZÓR 4

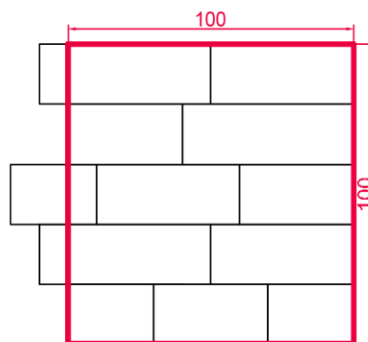

WZÓR 5

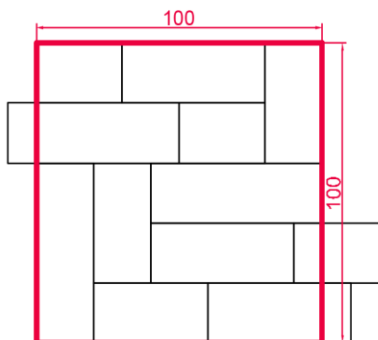

WZÓR 6

