

**PODSTAWOWE INFORMACJE**

**GRUBOŚĆ:** 6 cm

**FAZA:** 2,5 x 2 mm

**WYMIARY:** 10 x 10 cm, 20 x 10 cm, 20 x 20 cm, 30 x 20 cm

**POWIERZCHNIE I KOLORY:**


AVANGARDE: agat, jaspis, topaz, onyx

COLORATTO: pastelowy, kasztanowy, marengo, muszelkowy, antracytowy, torfowy

**ZALECENIA:** w przypadku barw COLLORATTO w celu uzyskania efektu melanżu zalecane jest na etapie brukowania wybieranie kamieni z różnych miejsc na warstwie z co najmniej 3 różnych palet.

**WYKAZ KAMIENI (cm)**

skala 1 : 10

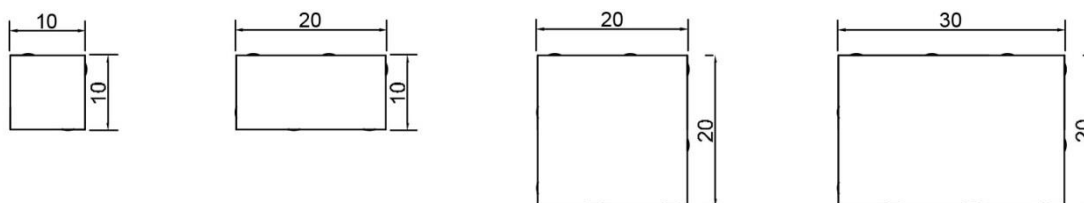

**UŁOŻENIE NA PALECIE**

**WARSTWA:** 1,08 m<sup>2</sup>


**ILOŚĆ PŁYT NA WARSTWIE:**

10 x 10 cm:	12 szt.
20 x 10 cm:	6 szt.
20 x 20 cm:	12 szt.
30 x 20 cm:	6 szt.

**PALETA:** 10,08 m<sup>2</sup>

**ILOŚĆ KAMIENI NA PALECIE:**


10 x 10 cm:	120 szt.
20 x 10 cm:	60 szt.
20 x 20 cm:	120 szt.
30 x 20 cm:	60 szt.

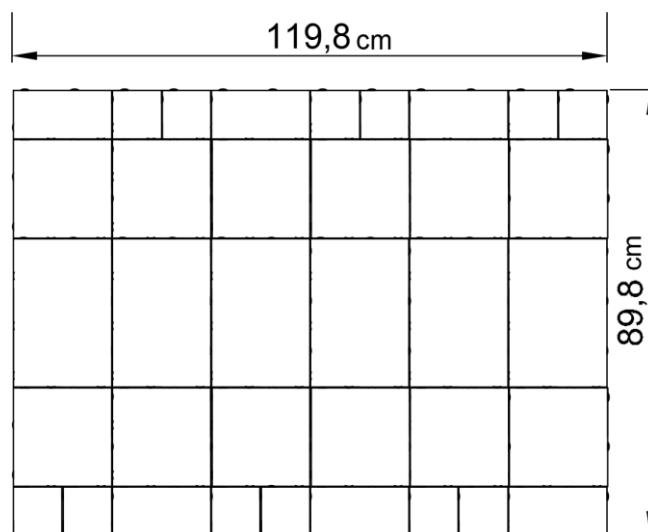


informacja: podany metraż produktu na palecie i na warstwie zakłada fugę o szerokości 2 mm

**WZORY UŁOŻENIA (cm)**


**WZÓR 1**

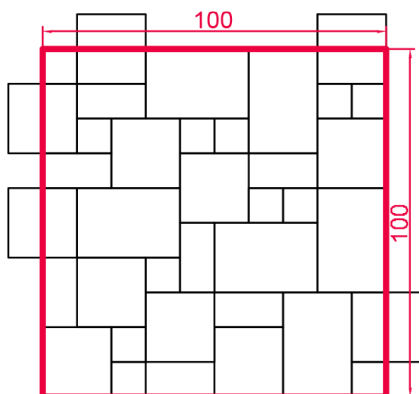


**WZÓR 2**

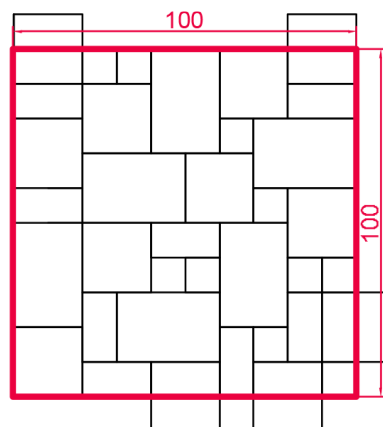


**WZÓR 3**

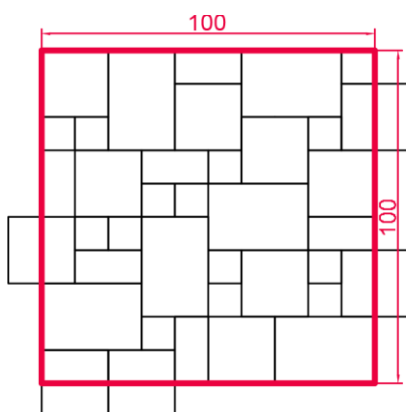

**WZÓR 4**

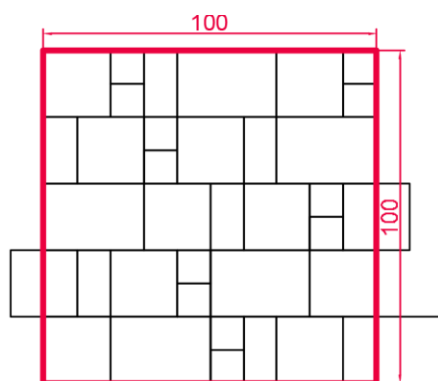

**WZÓR 5**

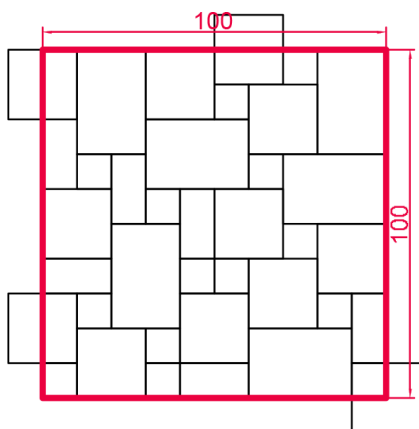

**WZÓR 6**

