

PODSTAWOWE INFORMACJE

GRUBOŚĆ: 5 cm

WYMIARY: 5,3 x 7 x 9 cm, 6,3 x 8 x 9 cm, 7,3 x 9 x 9 cm, 8,3 x 10 x 9 cm, 9,3 x 11 x 9 cm

POWIERZCHNIE I KOLORY:


AVANGARDE: agat, jaspis, topaz, onyx

COLORATTO: pastelowy, kasztanowy, marengo, muszelkowy, antracytowy

ZALECENIA: w przypadku barw COLLORATTO w celu uzyskania efektu melanzu zalecane jest na etapie brukowania wybieranie kamieni z różnych miejsc na warstwie z co najmniej 3 różnych palet.

WYKAZ KAMIENI (cm)

skala 1 : 20

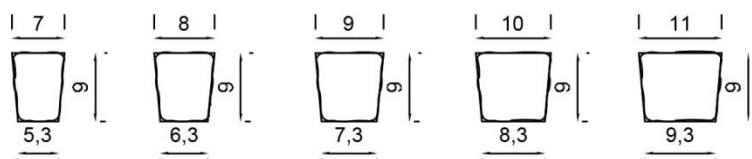

UŁOŻENIE NA PALECIE

WARSTWA: 0,98 m²


ILOŚĆ KAMIENI NA WARSTWIE:

5,3 x 7 x 9 cm:	20 szt.
6,3 x 8 x 9 cm:	20 szt.
7,3 x 9 x 9 cm:	40 szt.
8,3 x 10 x 9 cm:	20 szt.
9,3 x 11 x 9 cm:	30 szt.

PALETA: 9,8 m²

ILOŚĆ KAMIENI NA PALECIE:

5,3 x 7 x 9 cm:	200 szt.
6,3 x 8 x 9 cm:	200 szt.
7,3 x 9 x 9 cm:	400 szt.
8,3 x 10 x 9 cm:	200 szt.
9,3 x 11 x 9 cm:	300 szt.

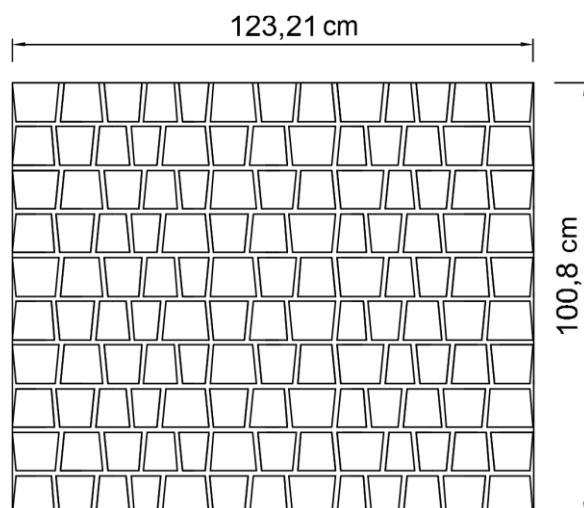

informacja: podany metraż produktu na palecie i na warstwie zakłada fugę o szerokości 2 mm




VESTONE
TWOJA PRZESTRZEŃ


GRADO
KOSTKA DEKORACYJNA

WZORY UŁOŻENIA (cm)

WZÓR 1

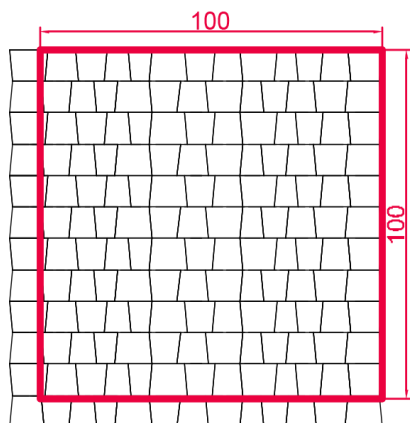

WZÓR 2

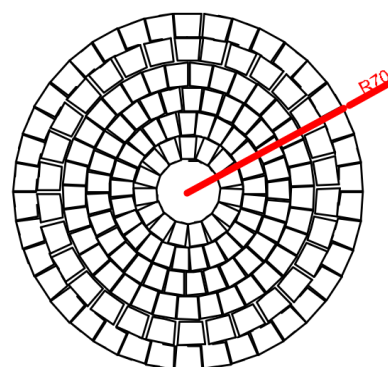

WZÓR 3

